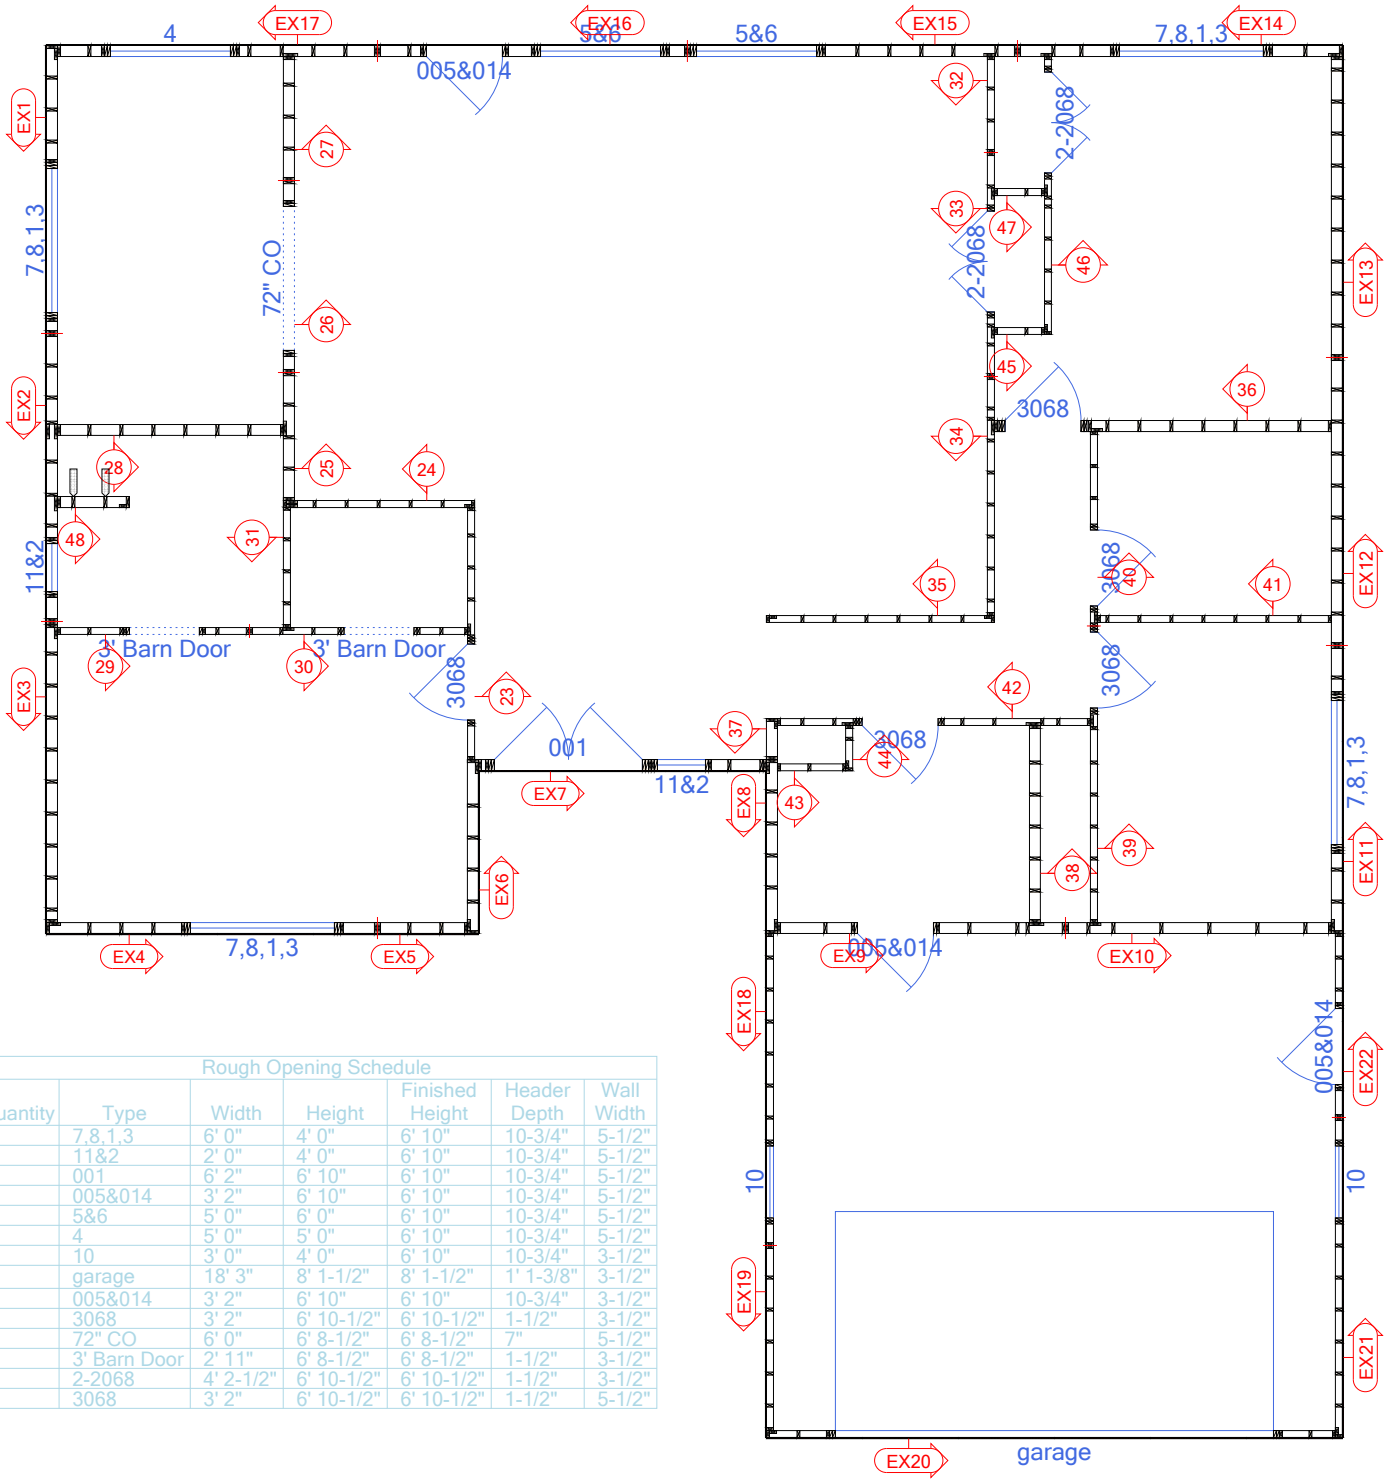

Rough Opening Schedule						
Quantity	Type	Width	Height	Finished Height	Header Depth	Wall Width
4	7,8,1,3	6' 0"	4' 0"	6' 10"	10-3/4"	5-1/2"
2	11&2	2' 0"	4' 0"	6' 10"	10-3/4"	5-1/2"
1	001	6' 2"	6' 10"	6' 10"	10-3/4"	5-1/2"
2	005&014	3' 2"	6' 10"	6' 10"	10-3/4"	5-1/2"
2	5&6	5' 0"	6' 0"	6' 10"	10-3/4"	5-1/2"
1	4	5' 0"	5' 0"	6' 10"	10-3/4"	5-1/2"
2	10	3' 0"	4' 0"	6' 10"	10-3/4"	3-1/2"
1	garage	18' 3"	8' 1-1/2"	8' 1-1/2"	1' 1-3/8"	3-1/2"
1	005&014	3' 2"	6' 10"	6' 10"	10-3/4"	3-1/2"
4	3068	3' 2"	6' 10-1/2"	6' 10-1/2"	1-1/2"	3-1/2"
1	72" CO	6' 0"	6' 8-1/2"	6' 8-1/2"	7"	5-1/2"
2	3' Barn Door	2' 11"	6' 8-1/2"	6' 8-1/2"	1-1/2"	3-1/2"
2	2-2068	4' 2-1/2"	6' 10-1/2"	6' 10-1/2"	1-1/2"	3-1/2"
1	3068	3' 2"	6' 10-1/2"	6' 10-1/2"	1-1/2"	5-1/2"